


ПЛАН БЛАГОУСТРОЙСТВА

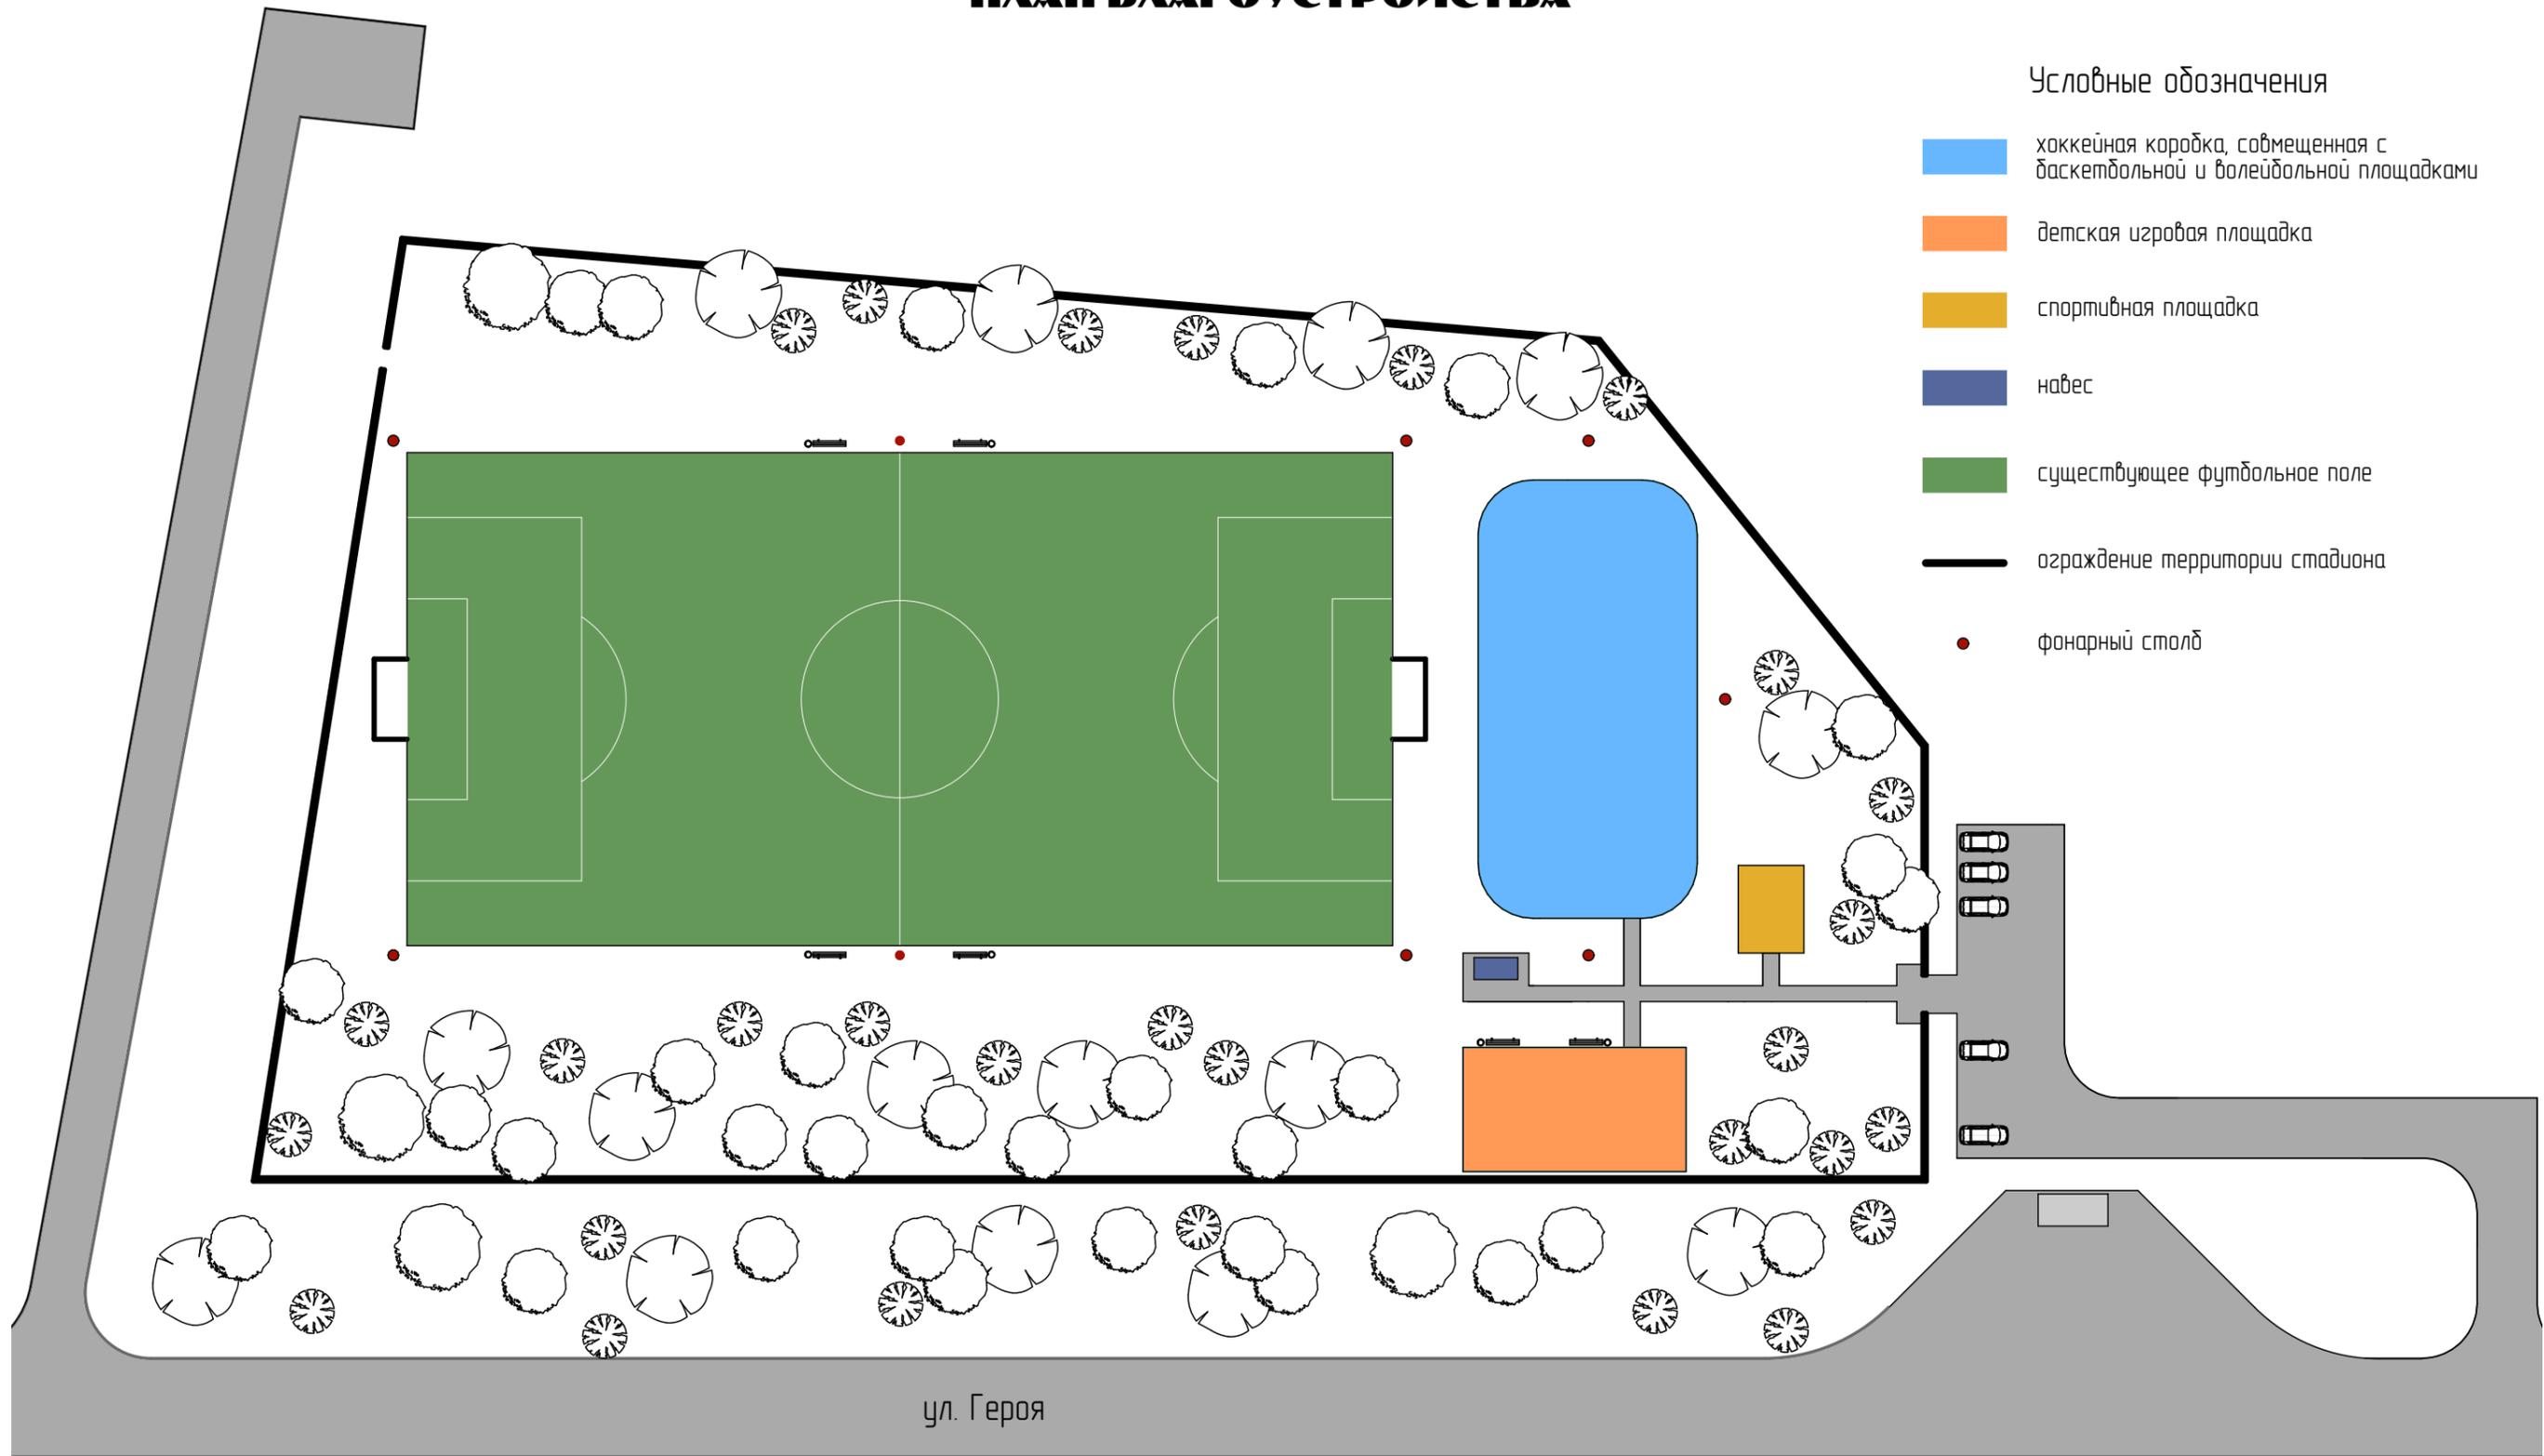

СОГЛАСОВАНО: ГЛАВНЫЙ АРХИТЕКТОР
АДМИНИСТРАЦИИ
МР ИШИМБАЙСКИЙ РАЙОН _____ **И.Р. КАНОКОВ**

РАЗРАБОТАЛ: АРХИТЕКТОР _____ **К.В. ГРИГОРЬЕВ**

ЗАКАЗЧИК: ГЛАВА АСП
БАЙГУЗИНСКИЙ СЕЛЬСОВЕТ _____ **И.Р. АМИРХАНОВ**